

JOSE DANIEL VILLAO.
PREFECTO.

PROYECTO:
**CERRAMIENTO FRONTAL
CEMENTERIO GENERAL ANCONCITO**

UBICACION:
**CANTÓN SALINAS.
PARROQUIA ANCONCITO**

REVISADO:
ING. FREDY GONZALEZ
DIRECTOR DE OBRAS PUBLICAS

APROBADO:
ARQ. SEGUNDO MARQUEÑA
JEFE DE UNIDAD DE DISEÑO EN ESPACIOS PUBLICOS

CONTIENE:
- IMPLANTACIÓN GENERAL.
- ELEVACIÓN GENERAL.
- DETALLE DE INGRESOS.
- ESPECIFICACIONES TÉCNICAS.


DIBUJO:
Arq. Ma. Magdalena Cortez.

FECHA:
2024

ESCALA:
INDICADAS


LAMINA:
A1

NUMERO:
1/2

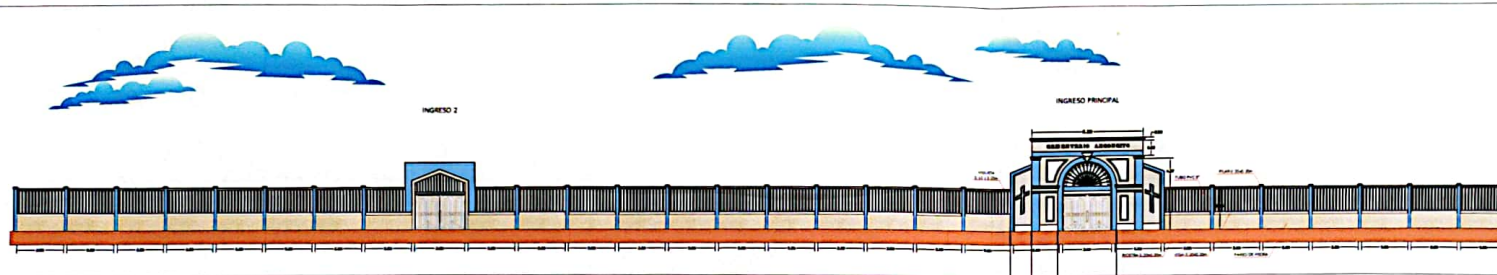


• FACHADA PRINCIPAL L=90.60m

ESCALA
1-150.

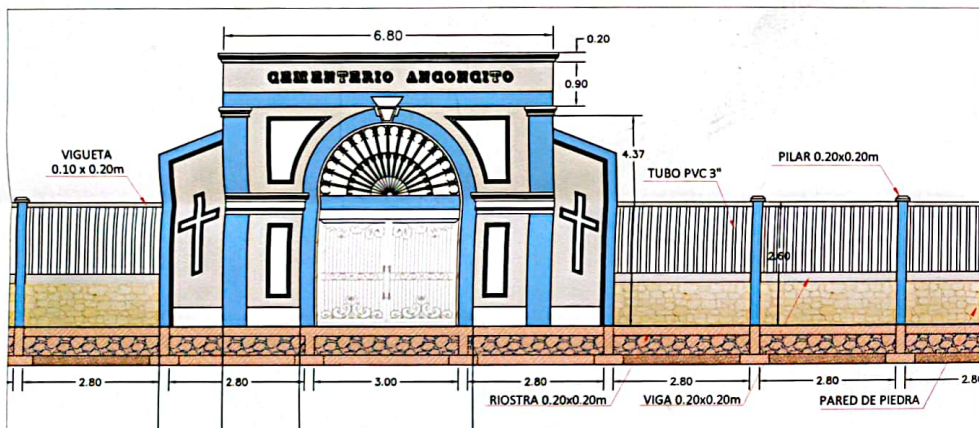


• DETALLE INGRESO PRINCIPAL

ESCALA
1-50.

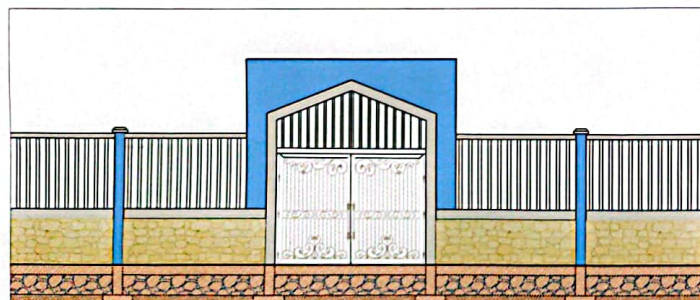

• DETALLE INGRESO 2

ESCALA
1-50.

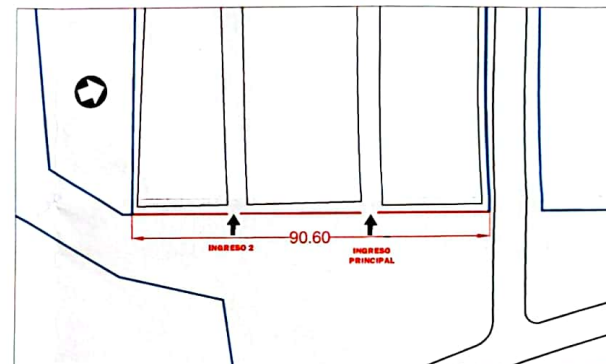

• IMPLANTACION GENERAL

ESCALA
1-1000.

ESPECIFICACIONES TÉCNICAS

- 1.- EL HORMIGON ESTRUCTURAL DEBERA TENER UNA RESISTENCIA CILINDRICA A LA COMPRESION $f_c = 210 \text{ Kg/cm}^2$.
- 2.- EL ACERO DE DUREZA NATURAL DEBERA TENER UN LIMITE A LA FLUENCIA $f_y = 4200 \text{ Kg/cm}^2$
- 3.- PARA TODAS LAS ESTRUCTURAS LOS ESTRIBOS SON VARILLAS DE 8 mm. de Ø.
- 4.- EL RECUBRIMIENTO SEGUN SE INDIQUE EN LOS DETALLES ESTRUCTURALES.
- 5.- CAPACIDAD DEL SUELO $f_s = 1,50 \text{ Kg/cm}^2$.