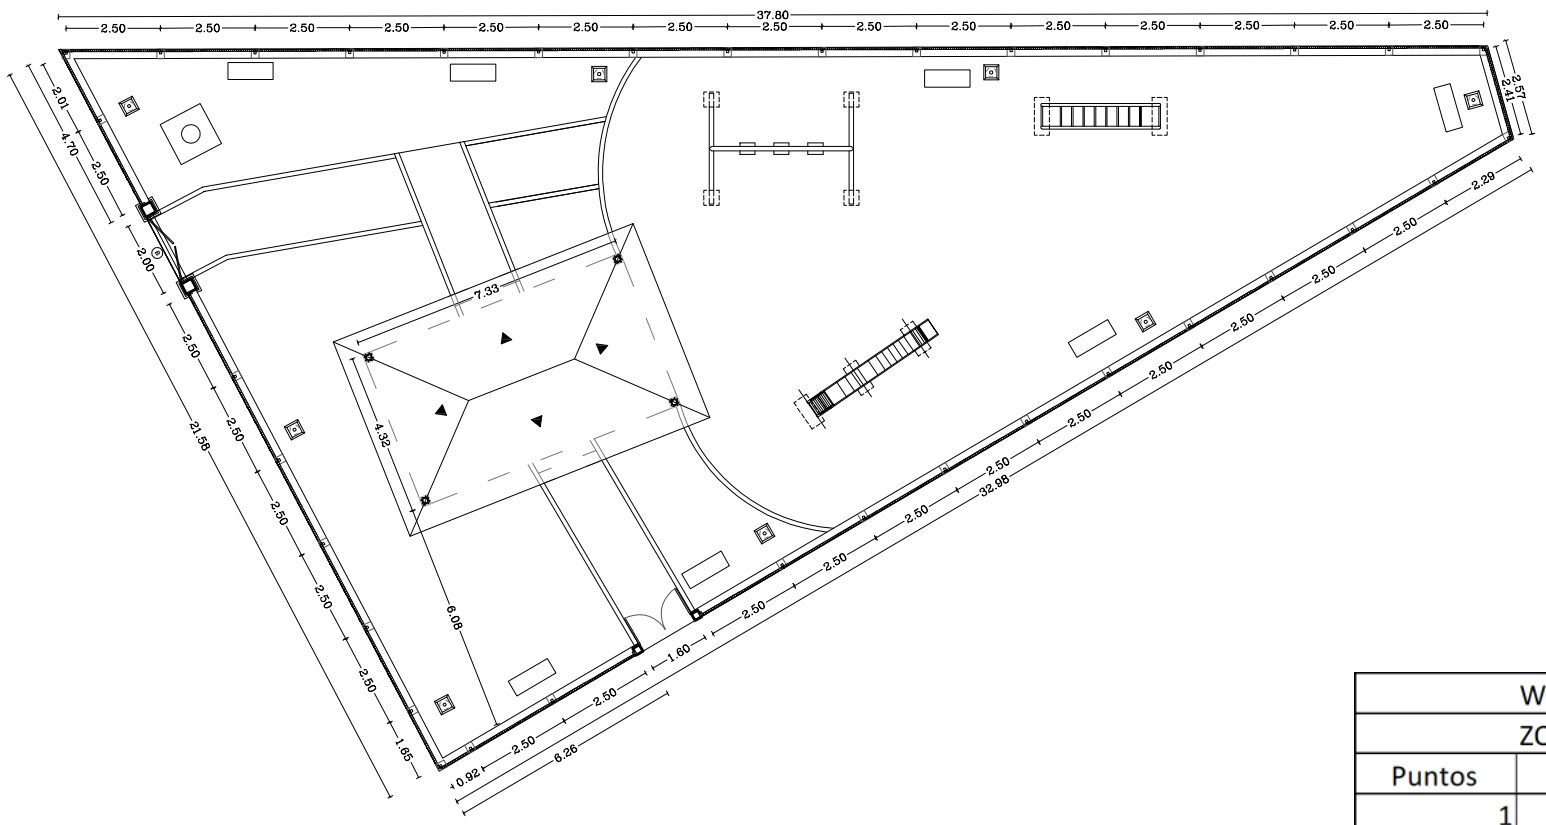

WGS 84 UTM		
ZONZ 17 SUR		
Puntos	X	Y
1	577731.93	9699265.29
2	577769.9	9699264.41
3	577770.27	9699261.55
4	577742.51	9699245.23
5	577741.17	9699251.9
6	577740.11	9699256.23
7	577747.29	9699258.71
8	577748.83	9699254.83

implantacion

PARQUE SAN VICENTE

ESC.: 1:200

GOBIERNOS RURALES
conagopare
Guayas

ARQUITECTO

José Luis Latorre Castro
Arquitecto
RP-G.: 4565
Técnico de Proyecto Conagopare

UBICACIÓN:

MANTENIMIENTO
PARQUE SAN VICENTE

UBICACIÓN:
PARROQUIA - POSORJA DATA DE POSORJA (VARADERO)
CANTÓN- GUAYAQUIL

CONTIENE: IMPLANTACION

REALIZADO POR : JOSE LUIS LATORRE CASTRO
Firmado digitalmente por JOSE LUIS LATORRE CASTRO
Fecha: 2022.06.30 14:59:59 -05'00'
ARQ. JOSE LATORRE

AREA DE TERRENO :
402,25 m2

PROPIETARIO :
G . A . D. POSORJA

ESCALA :	FECHA:	LAMINA :
1:200	FEB/ 2022	1/1
SOLICITADO POR :		FORMATO - A3

SELLOS MUNICIPALES:

www.conagopareguayas.gob.ec
Dirección: Boyacá 1003 y Víctor Manuel Rendón
1er. Piso (1A) Guayas – Ecuador
Teléf.: +593 (04) 230-8077
Cel.: 0996690775